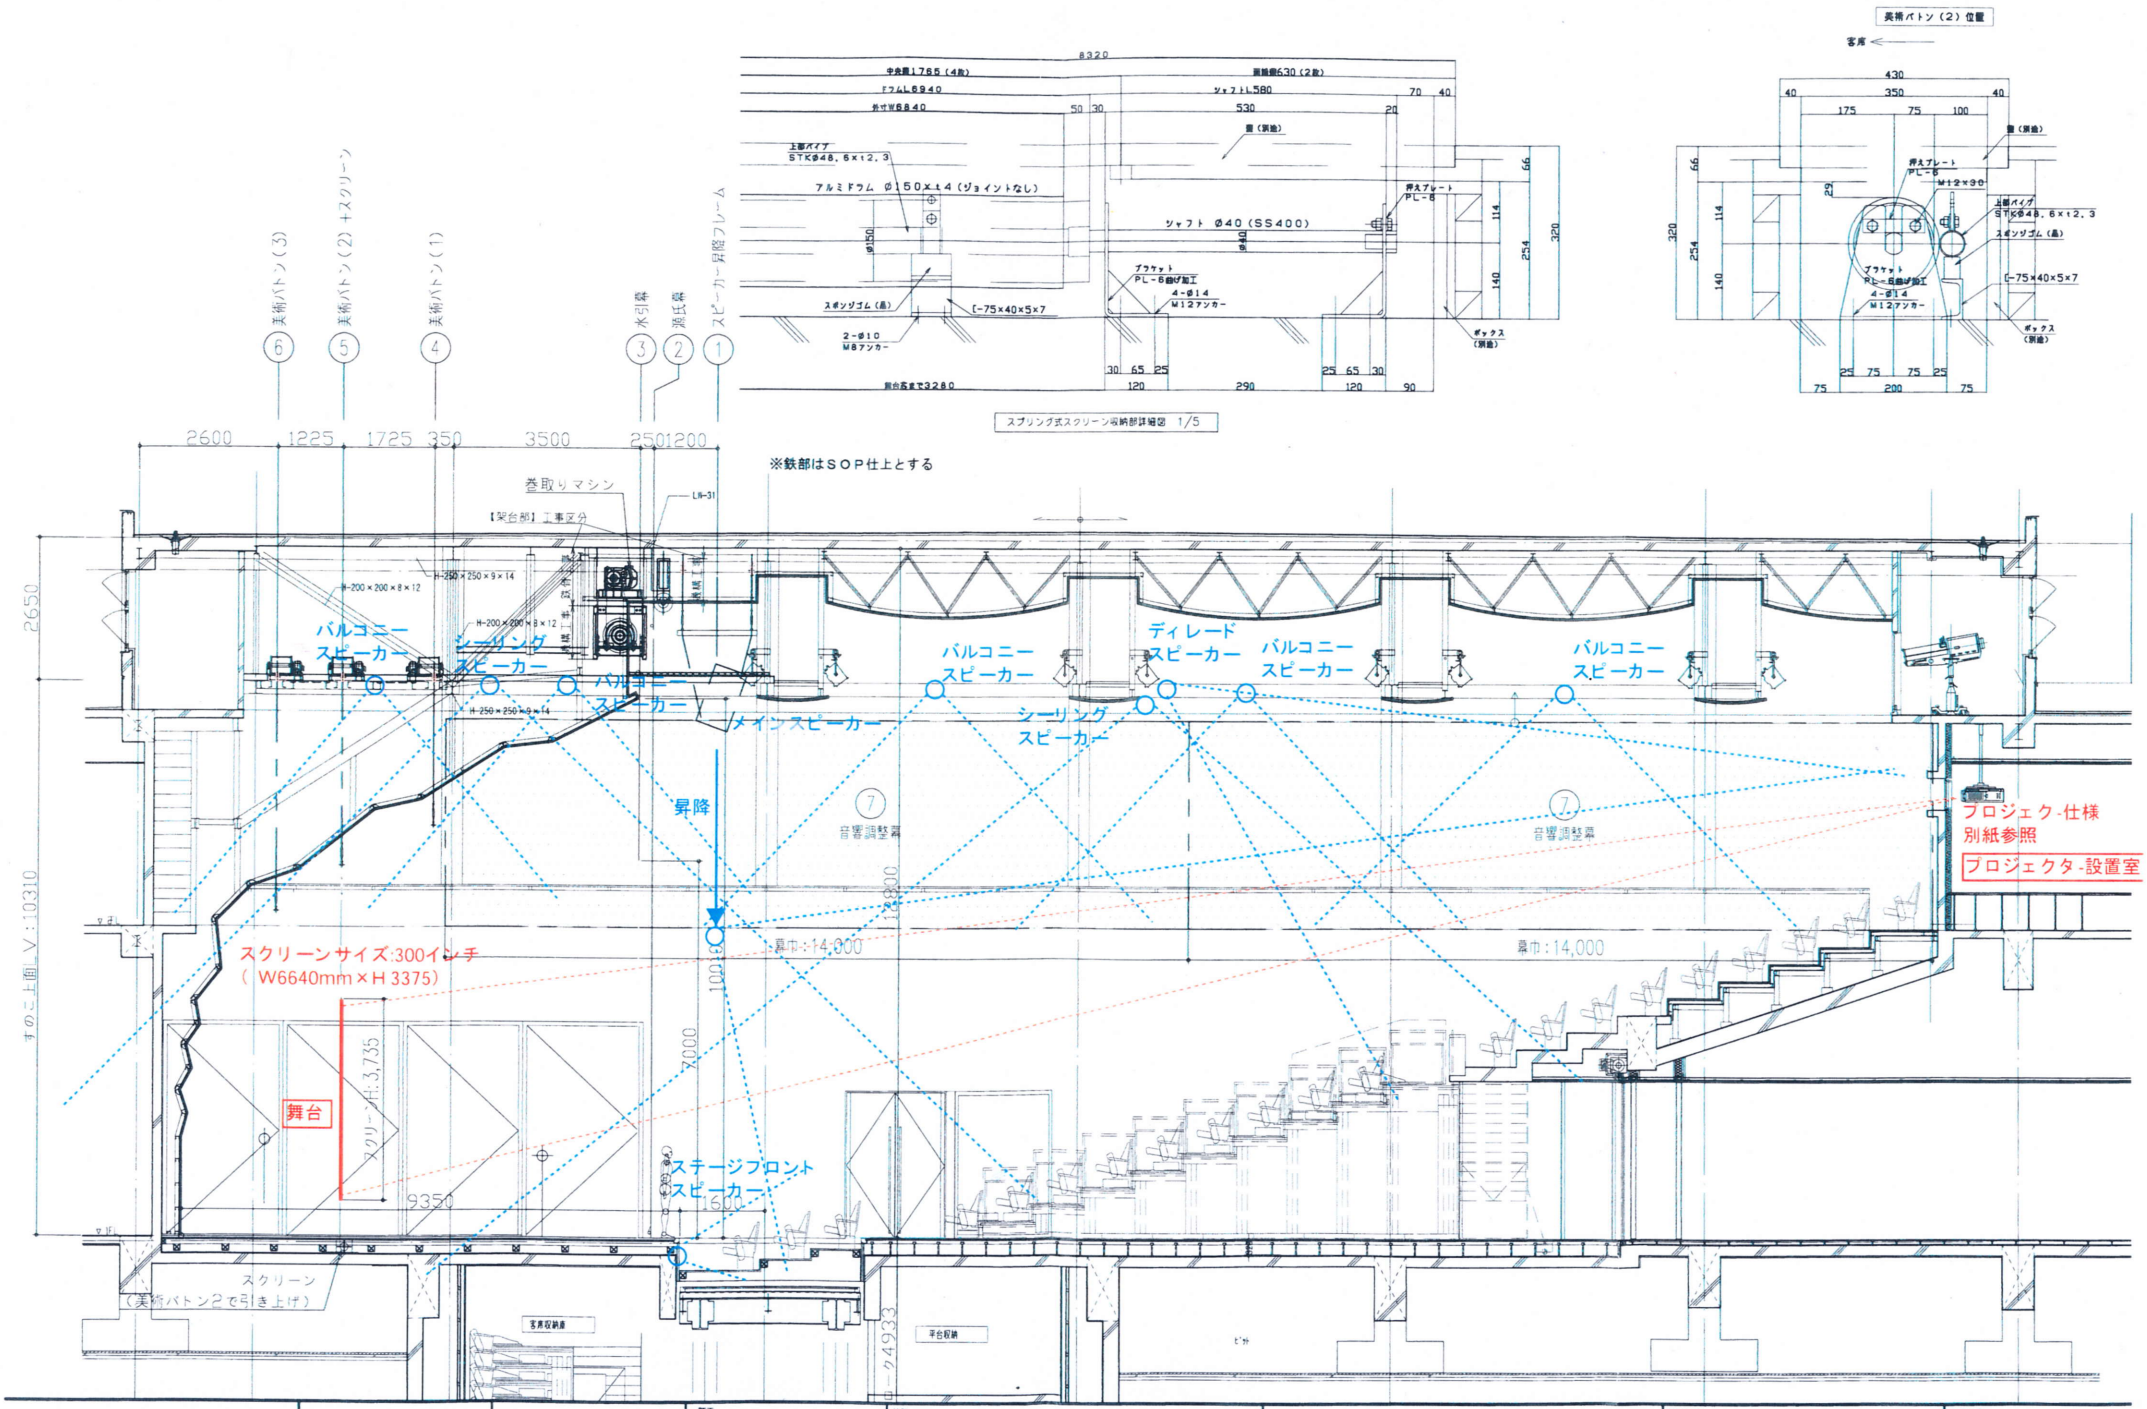

勝浦市			訂正	特記	(仮称)市民文化会館建設工事(舞台設備)	図面内容 舞台機構図5 (吊物 断面図)	図面番号 1307
						縮尺 A1:1/50 A3:1/100	区分 舞台機構図